


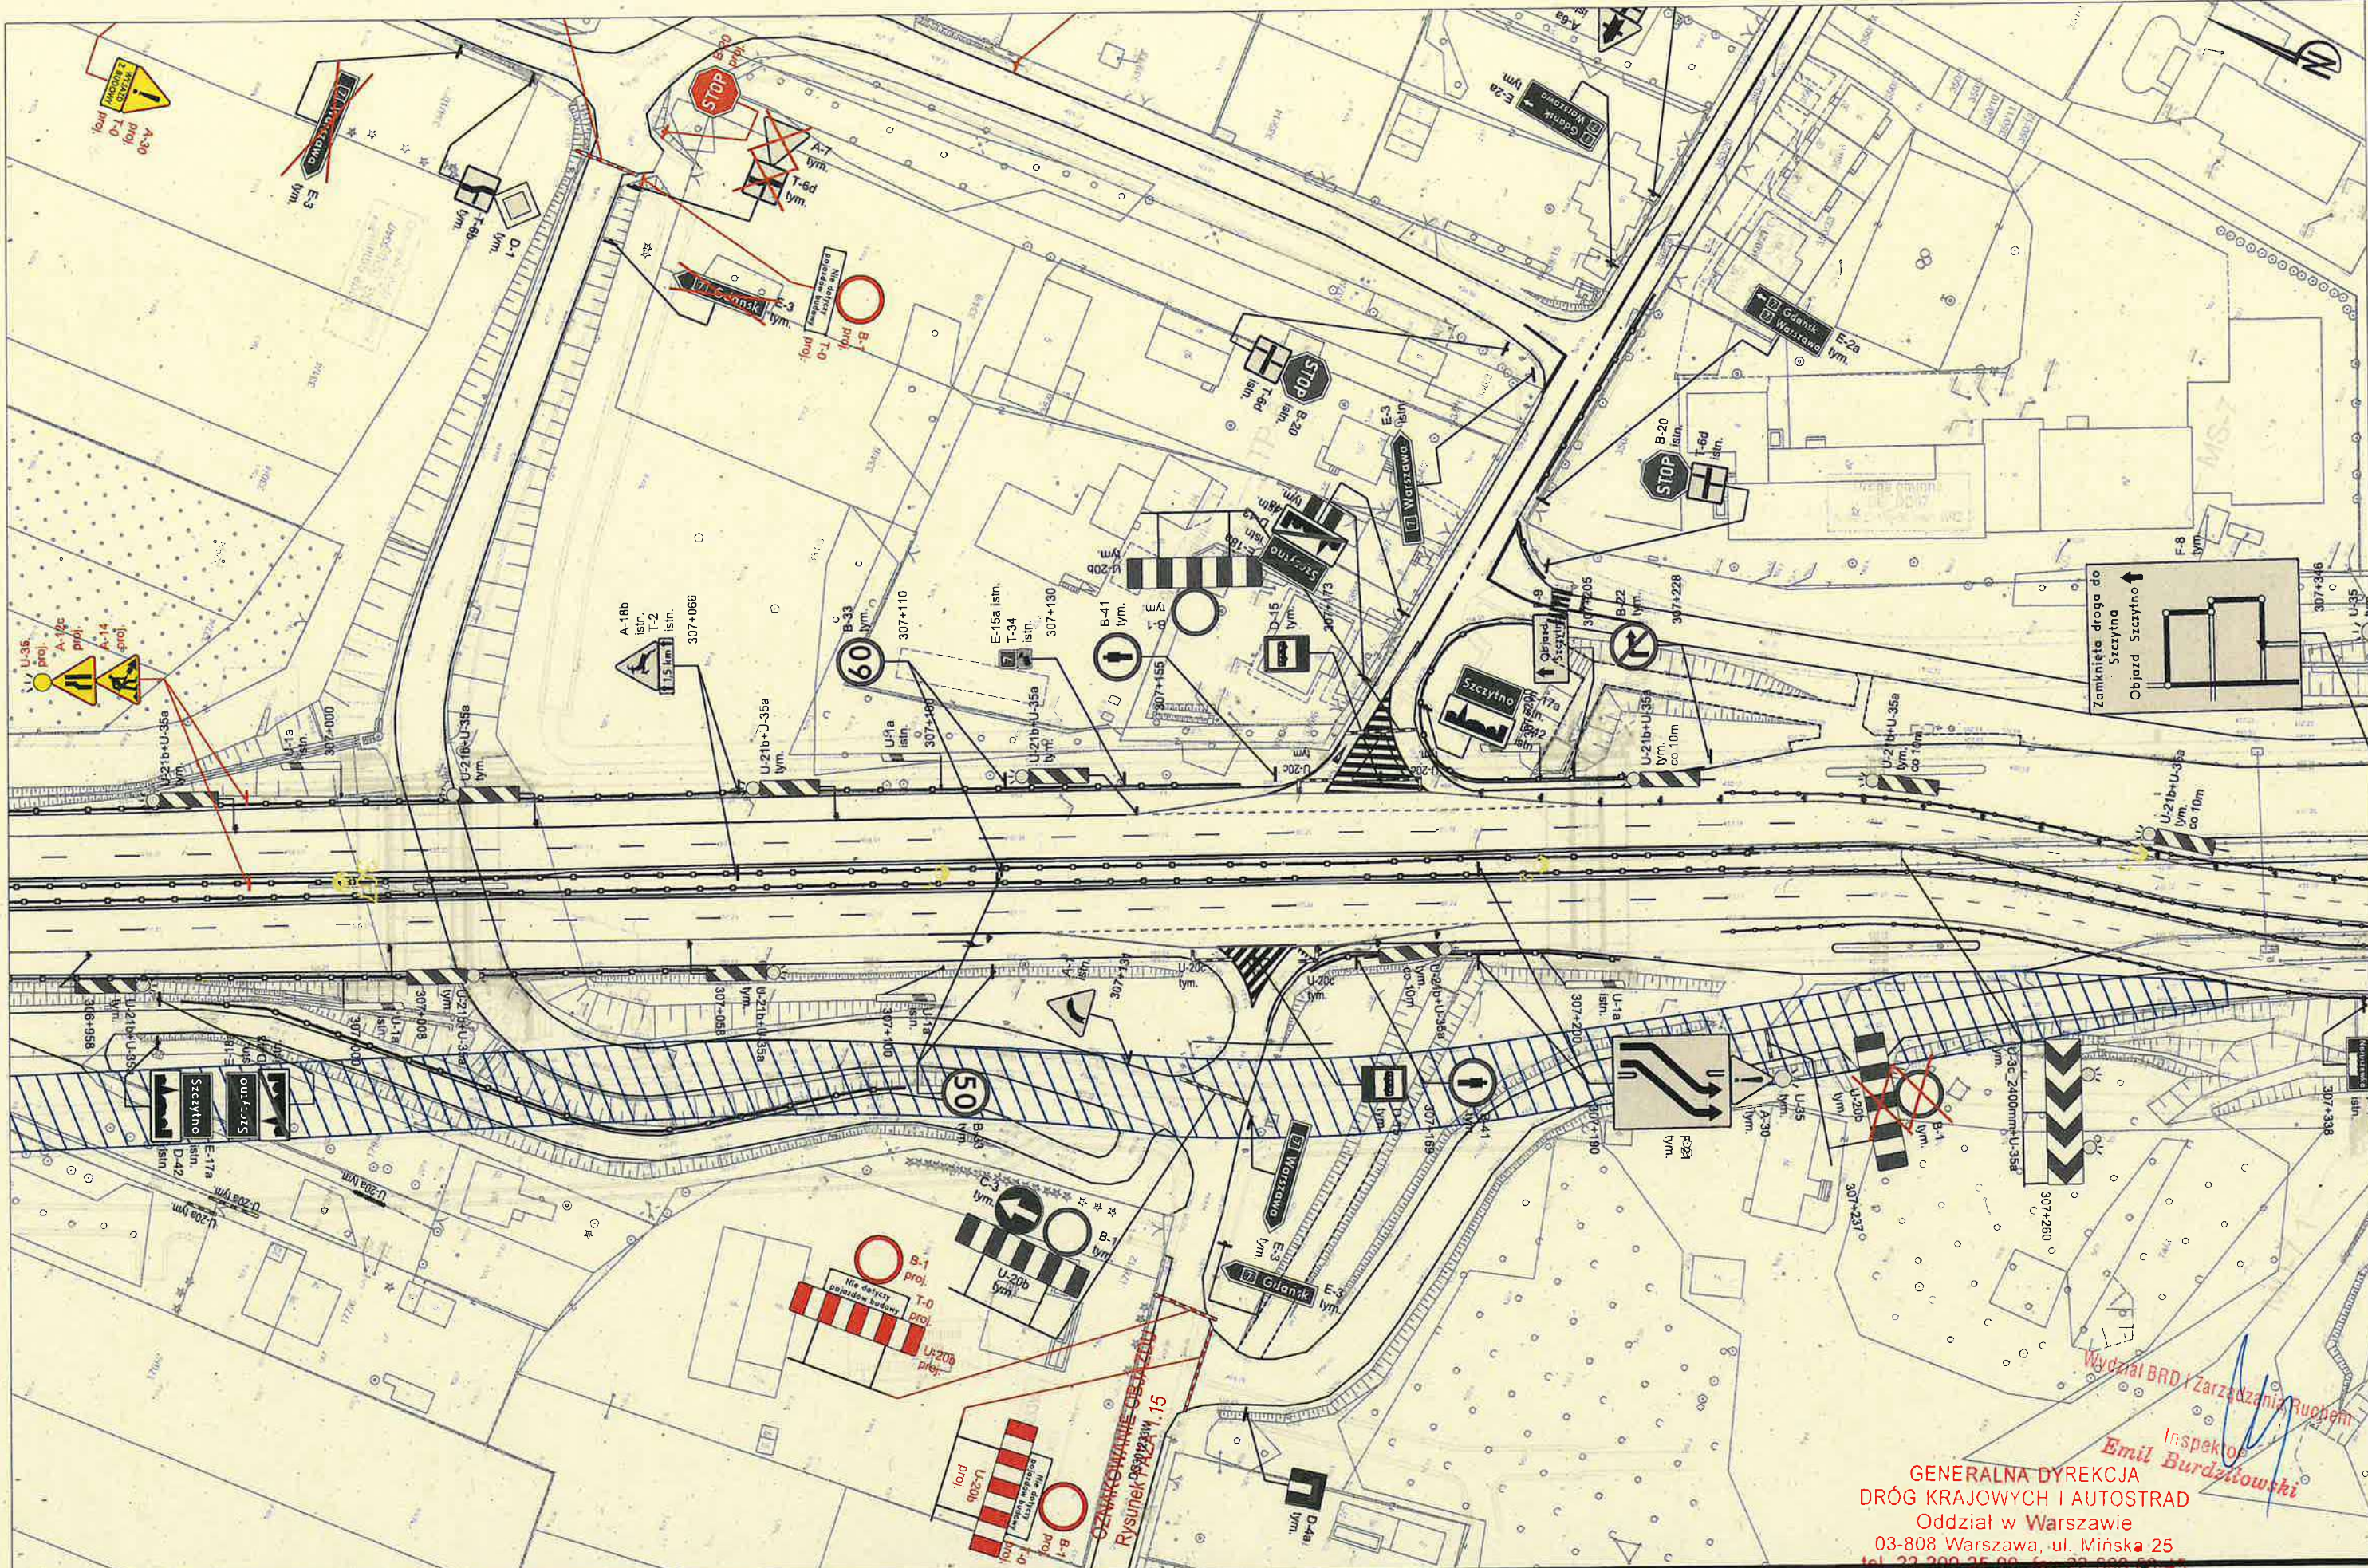

LEGENDA:  Przykład znaku istniejącego  Przykład znaku projektowanego  Przykład znaku do likwidacji/zastąpienia		P-4 istn. Istniejące oznakowanie poziome P-4 tym. Wprowadzone, tymczasowe oznakowanie poziome P-4 proj. Projektowane oznakowanie poziome		 Tablice typu U-21  Bariery ochronne  Wygrożdzenia ciągłe (U-20, U-25)		 Strefa robót  Projektowane ciągi pieszce		 PASY 3PASY Konrad Turski Drutarnia 4 26-200 Końskie tel.: 514-797-876 NIP: 678-292-07-51		DANE PROJEKTANTA: Projektant: Konrad Turski Telefon: 514-797-876 Podpis: 		TYTUŁ: Projekt tymczasowej organizacji ruchu na czas przebudowy drogi krajowej nr 7 na odcinku od km 300+100 do km 309+700 - ETAP 1B. Prace realizowane w ramach zadania "Projekt i budowa drogi ekspresowej S7 na odcinku Płońsk - Czosnów Odcinek I od węzła „Siedlin” (bez węzła) do węzła „Żałuski” (bez węzła)".		DATA: 20-07-2022 SKALA: 1:1000		NUMER EWIDENCYJNY: 0511-00 RYSUNEK: FAZA 1.14	
---	--	--	--	---	--	--	--	--	--	--	--	---	--	---	--	--	--

GENERALNA DYREKCJA
DRÓG KRAJOWYCH I AUTOSTRAD
Oddział w Warszawie
03-808 Warszawa, ul. Mińska 25
tel. 22 200 25 00, fax 22 688 55 45

Wydział BRD i Zarządzania Ruchem
Inspektor
Emil Burdziejewski