



Miejscowy plan zagospodarowania przestrzennego gminy Załuski obejmujący fragmenty terenu w miejscowości Gostolin

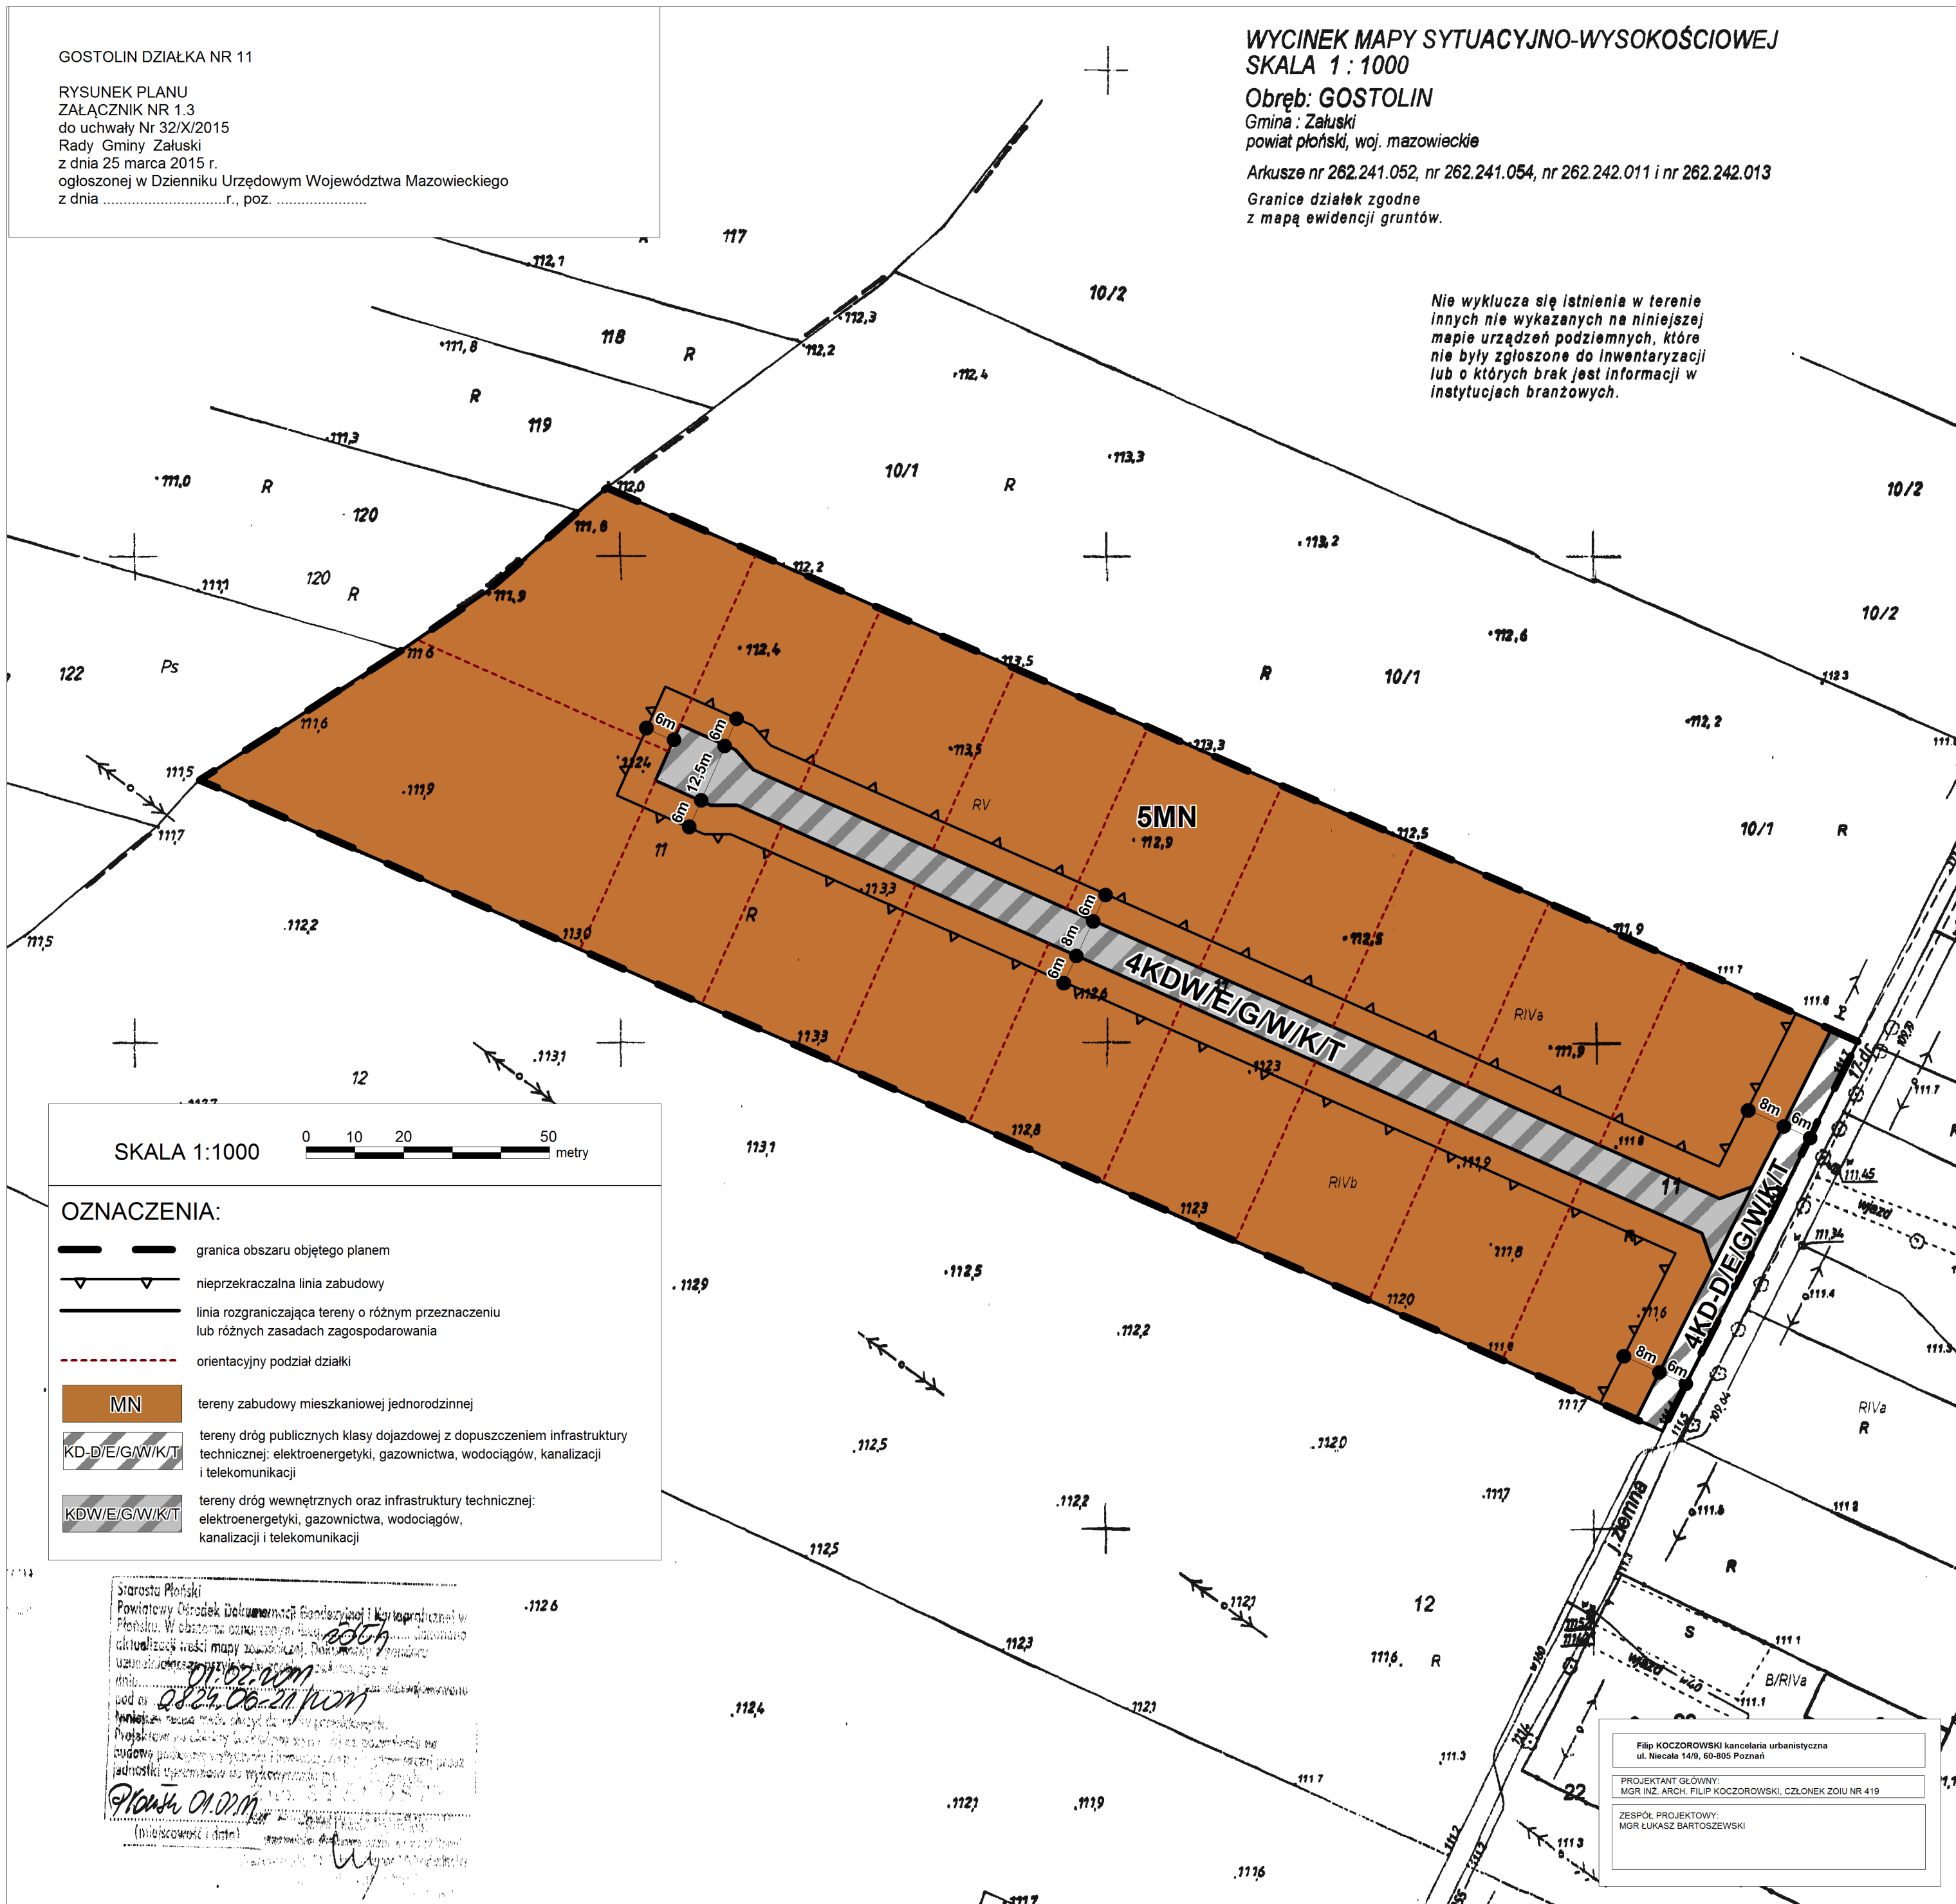

Wyrys ze Studium uwarunkowań i kierunków zagospodarowania przestrzennego gminy Załuski
skala 1:10 000

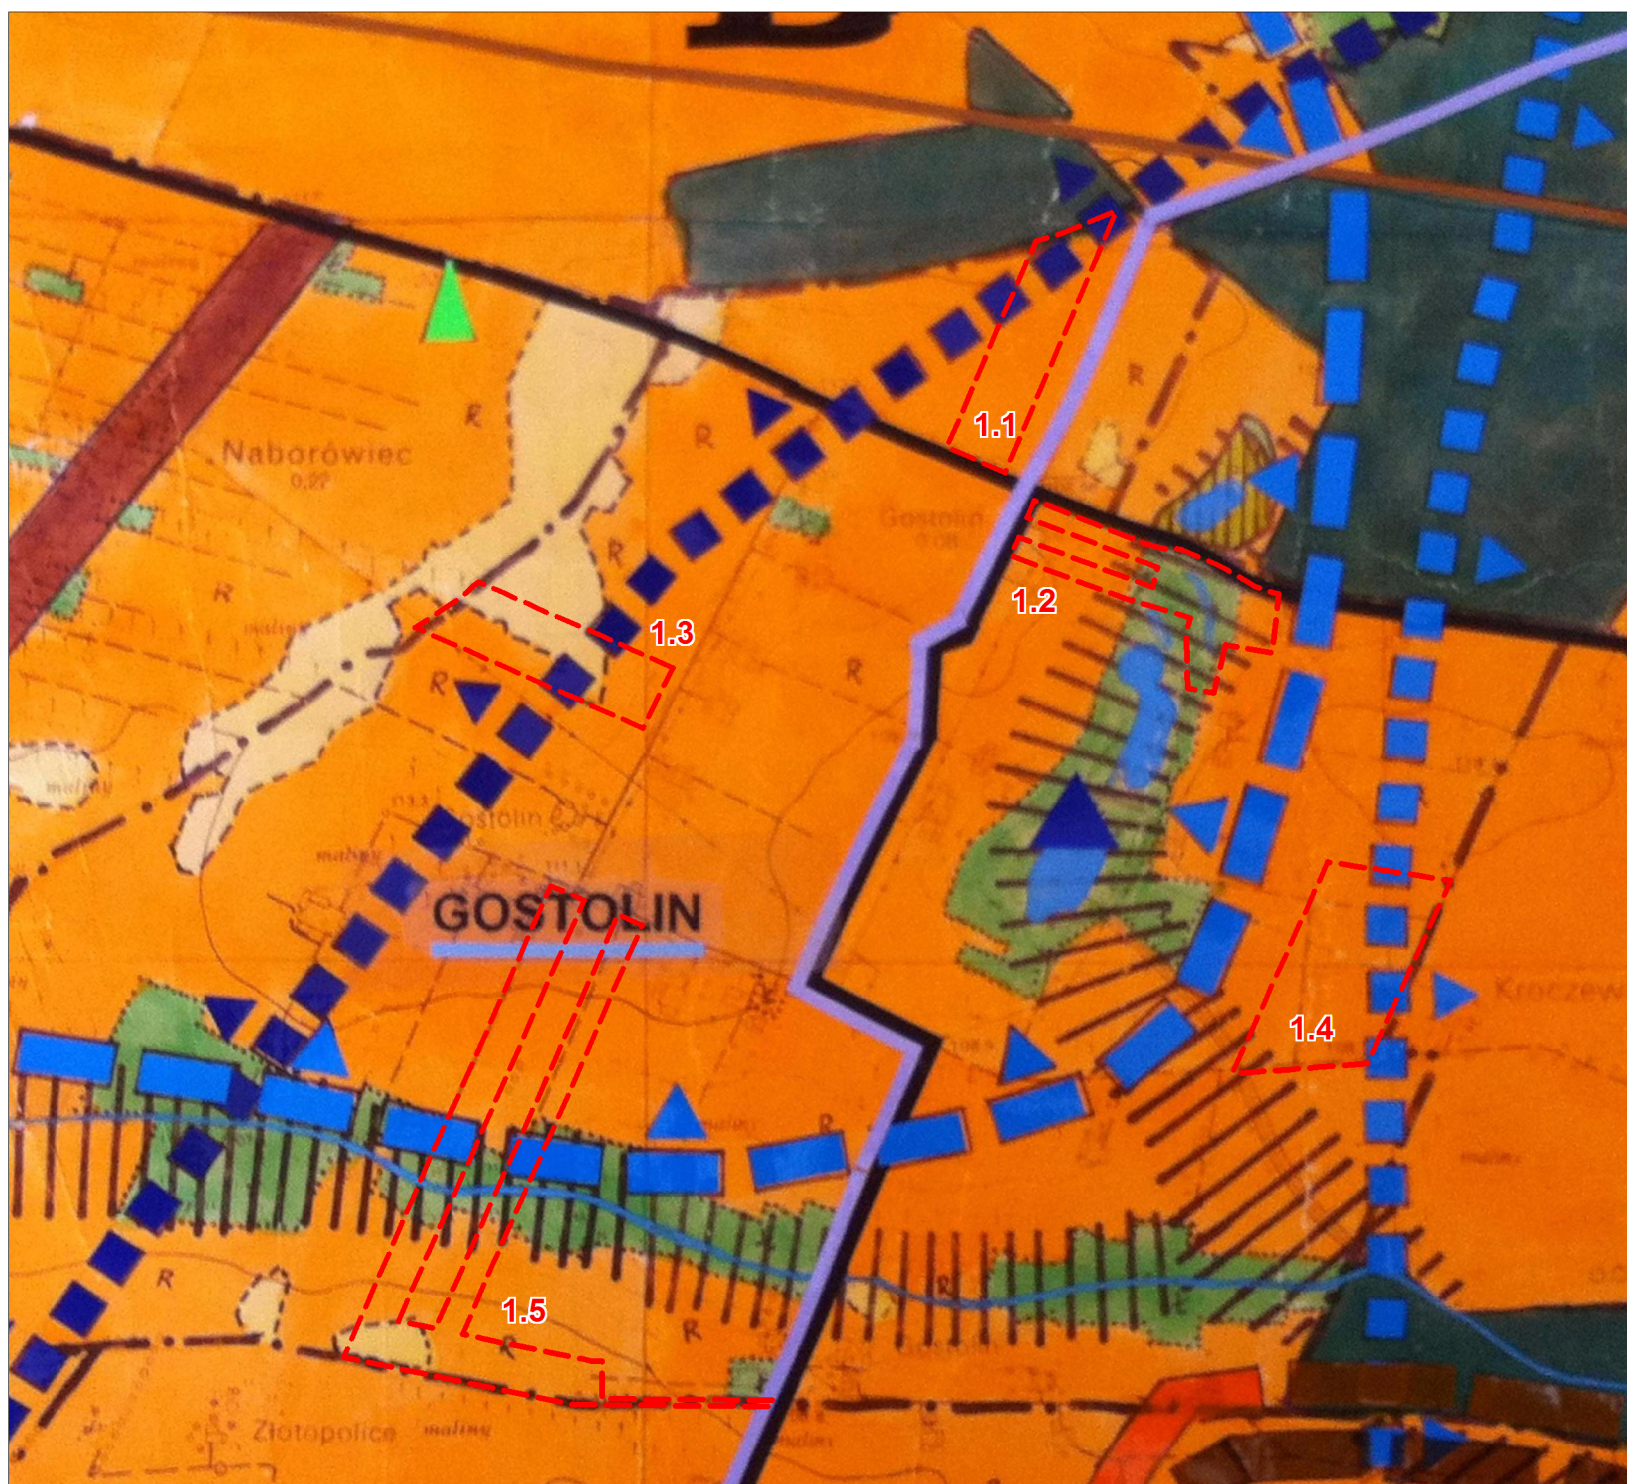

- LEGENDA DO RYSUNKU STUDIUM UWARUNKOWAŃ I KIERUNKÓW ZAGOSPODAROWANIA PRZESTRZENNEGO:

- | | |
|---|--|
|  | granica obszaru objętego planem |
|  | strefa rozwoju rolnictwa |
|  | grunty orne o III i IV klasie bonitacyjnej |
|  | grunty orne o niższych klasach bonitacyjnych |
|  | użytki zielone o III i IV klasie bonitacyjnej |
|  | tereny lasów i zadrzewień |
|  | ciągi powiązań przyrodniczych zapewniających równowagę ekologiczną obszaru w skali lokalnej |
|  | użytki ekologiczne |
|  | tereny wód otwartych |
|  | granice obszarów o największych zasobach wód podziemnych (40-100m ³ /godz/otwór) |
|  | obszar wysokiej ochrony (OWO) głównego zbiornika wód podziemnych w utworach trzeciorzędowych |
|  | obszar pozbawiony ciągłej, użytkowej warstwy wodonośnej w utworach czwartorzędowych |
|  | główne drogi gminne |
|  | preferowany przebieg ścieżek rowerowych |
|  | miejsowości przewidziane do zbiorowego zaopatrzenia w wodę |
|  | miejsca o korzystnych warunkach dla budowy (odbudowy) obiektów małej retencji wód powierzchniowych |