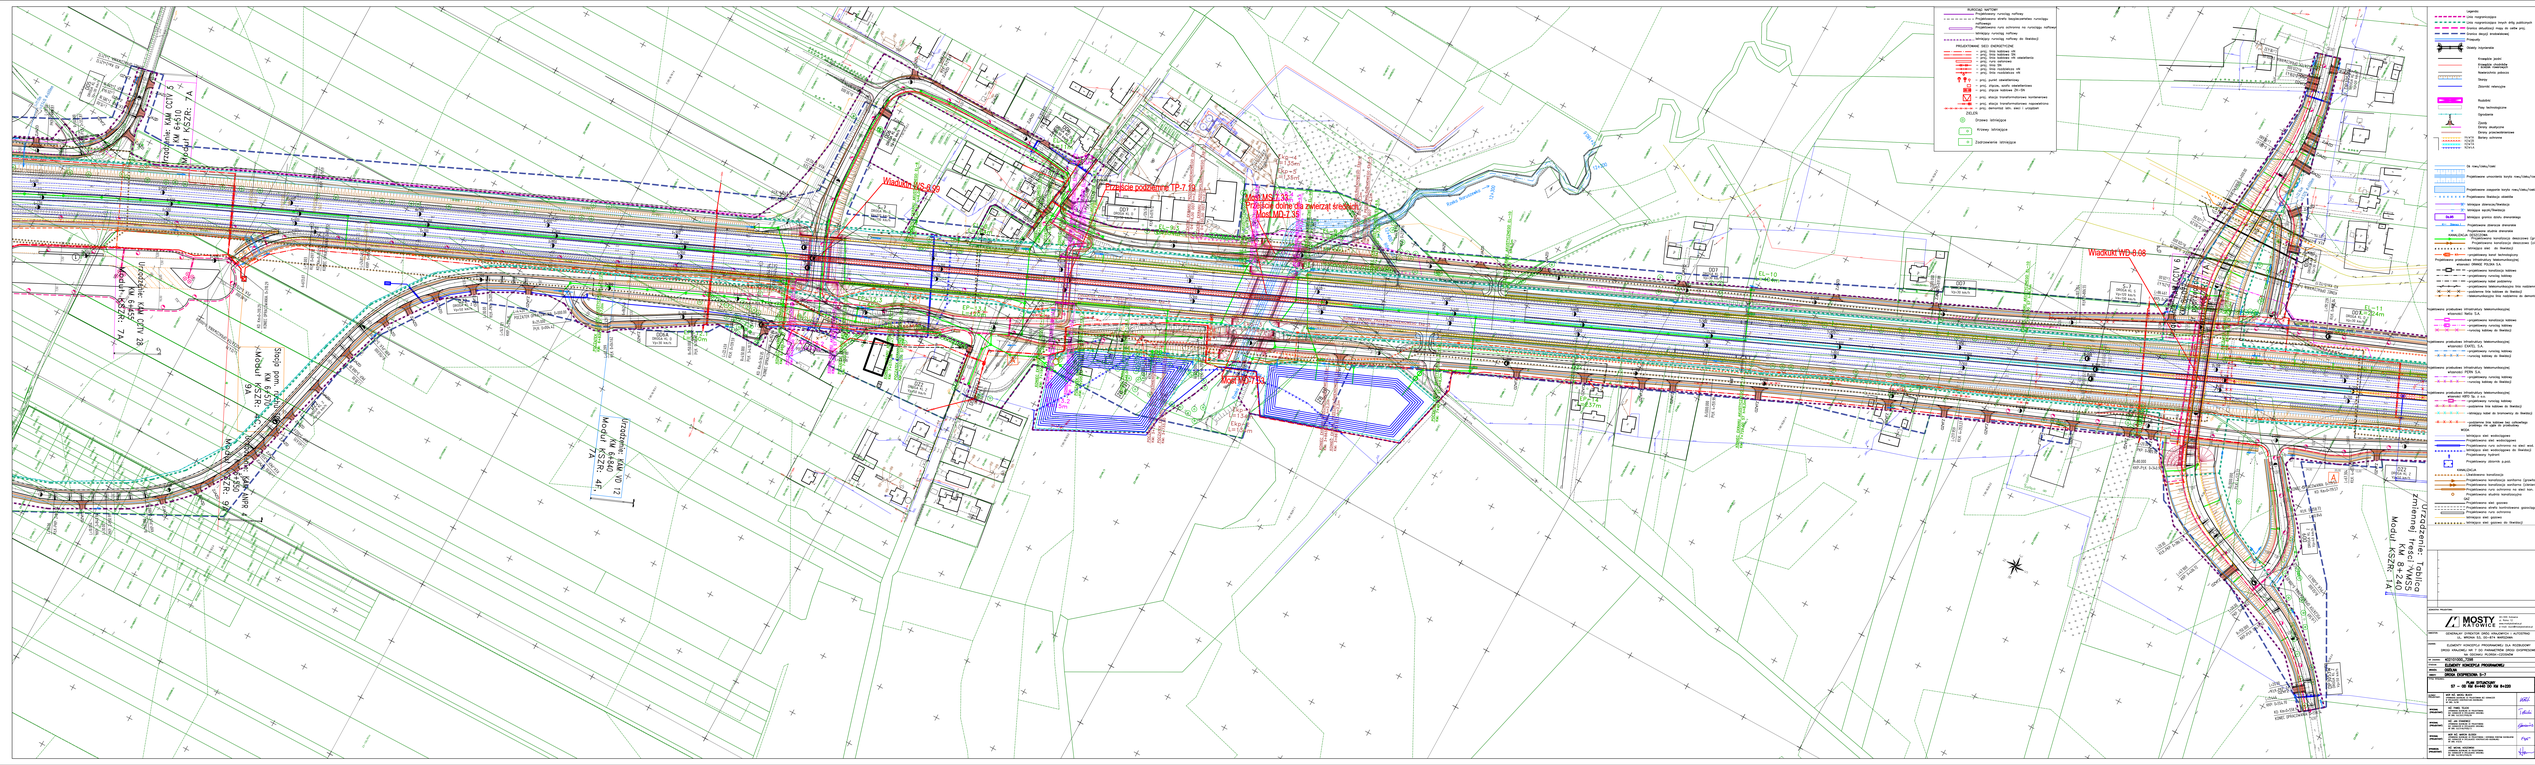
Wiadukt WS-0.09
Przejście podziemne TP-7.19
Most MD-7.35
Most MD-7.35
Most WT-7.84
Wiadukt WD-8.08
Ekran akustyczny
Ekran akustyczny
Ekran akustyczny