

Miejscowy plan zagospodarowania przestrzennego gminy Załuski obejmujący fragmenty terenu w miejscowości Gostolin

WYCINEK MAPY SYTUACYJNO-WYSOKOŚCIOWEJ
SKALA 1 : 1000


Obręb: GOSTOLIN

Gmina : Załuski
powiat płoński, woj. mazowieckie

Arkusze nr 262.242.011 i nr 262.224.213

Granice działek zgodne
z mapą ewidencji gruntów.

Nie wyklucza się istnienia w terenie
innych nie wykazanych na niniejszej
mapie urządzeń podziemnych, które
nie były zgłoszone do inwentaryzacji
lub o których brak jest informacji w
instytucjach branżowych.

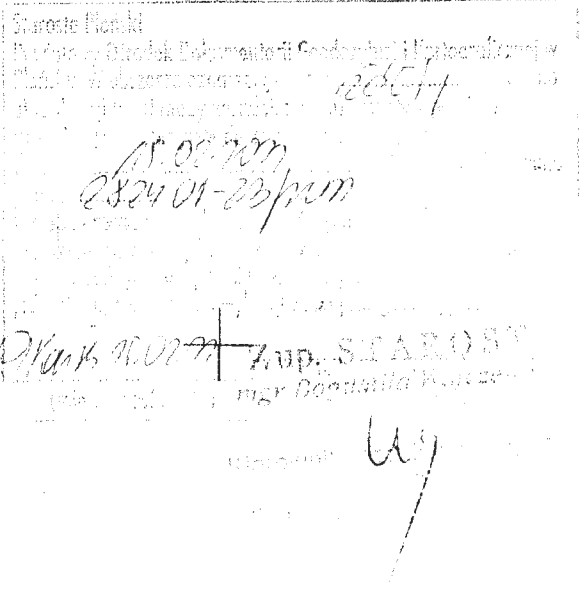


ZAKŁAD USŁUG
GEODEZYJNO-PROJEKTOWYCH
inż. Bogusław Giziński
09-100 Płońsk, ul. Podgórna 10
tel. 0 23 662 82 62
NIP: 667-100-69-32

Wykonał dnia 07.02.2011 r.
inż. Bogusław Giziński

PROJEKTOWY
inż. Bogusław Giziński

GOSTOLIN DZIAŁKA NR 3

RYSUNEK PLANU
ZAŁĄCZNIK NR 1.1
do uchwały Nr 32/X/2015
Rady Gminy Załuski
z dnia 25 marca 2015 r.
ogłoszonej w Dzienniku Urzędowym Województwa Mazowieckiego
z dniar., poz.

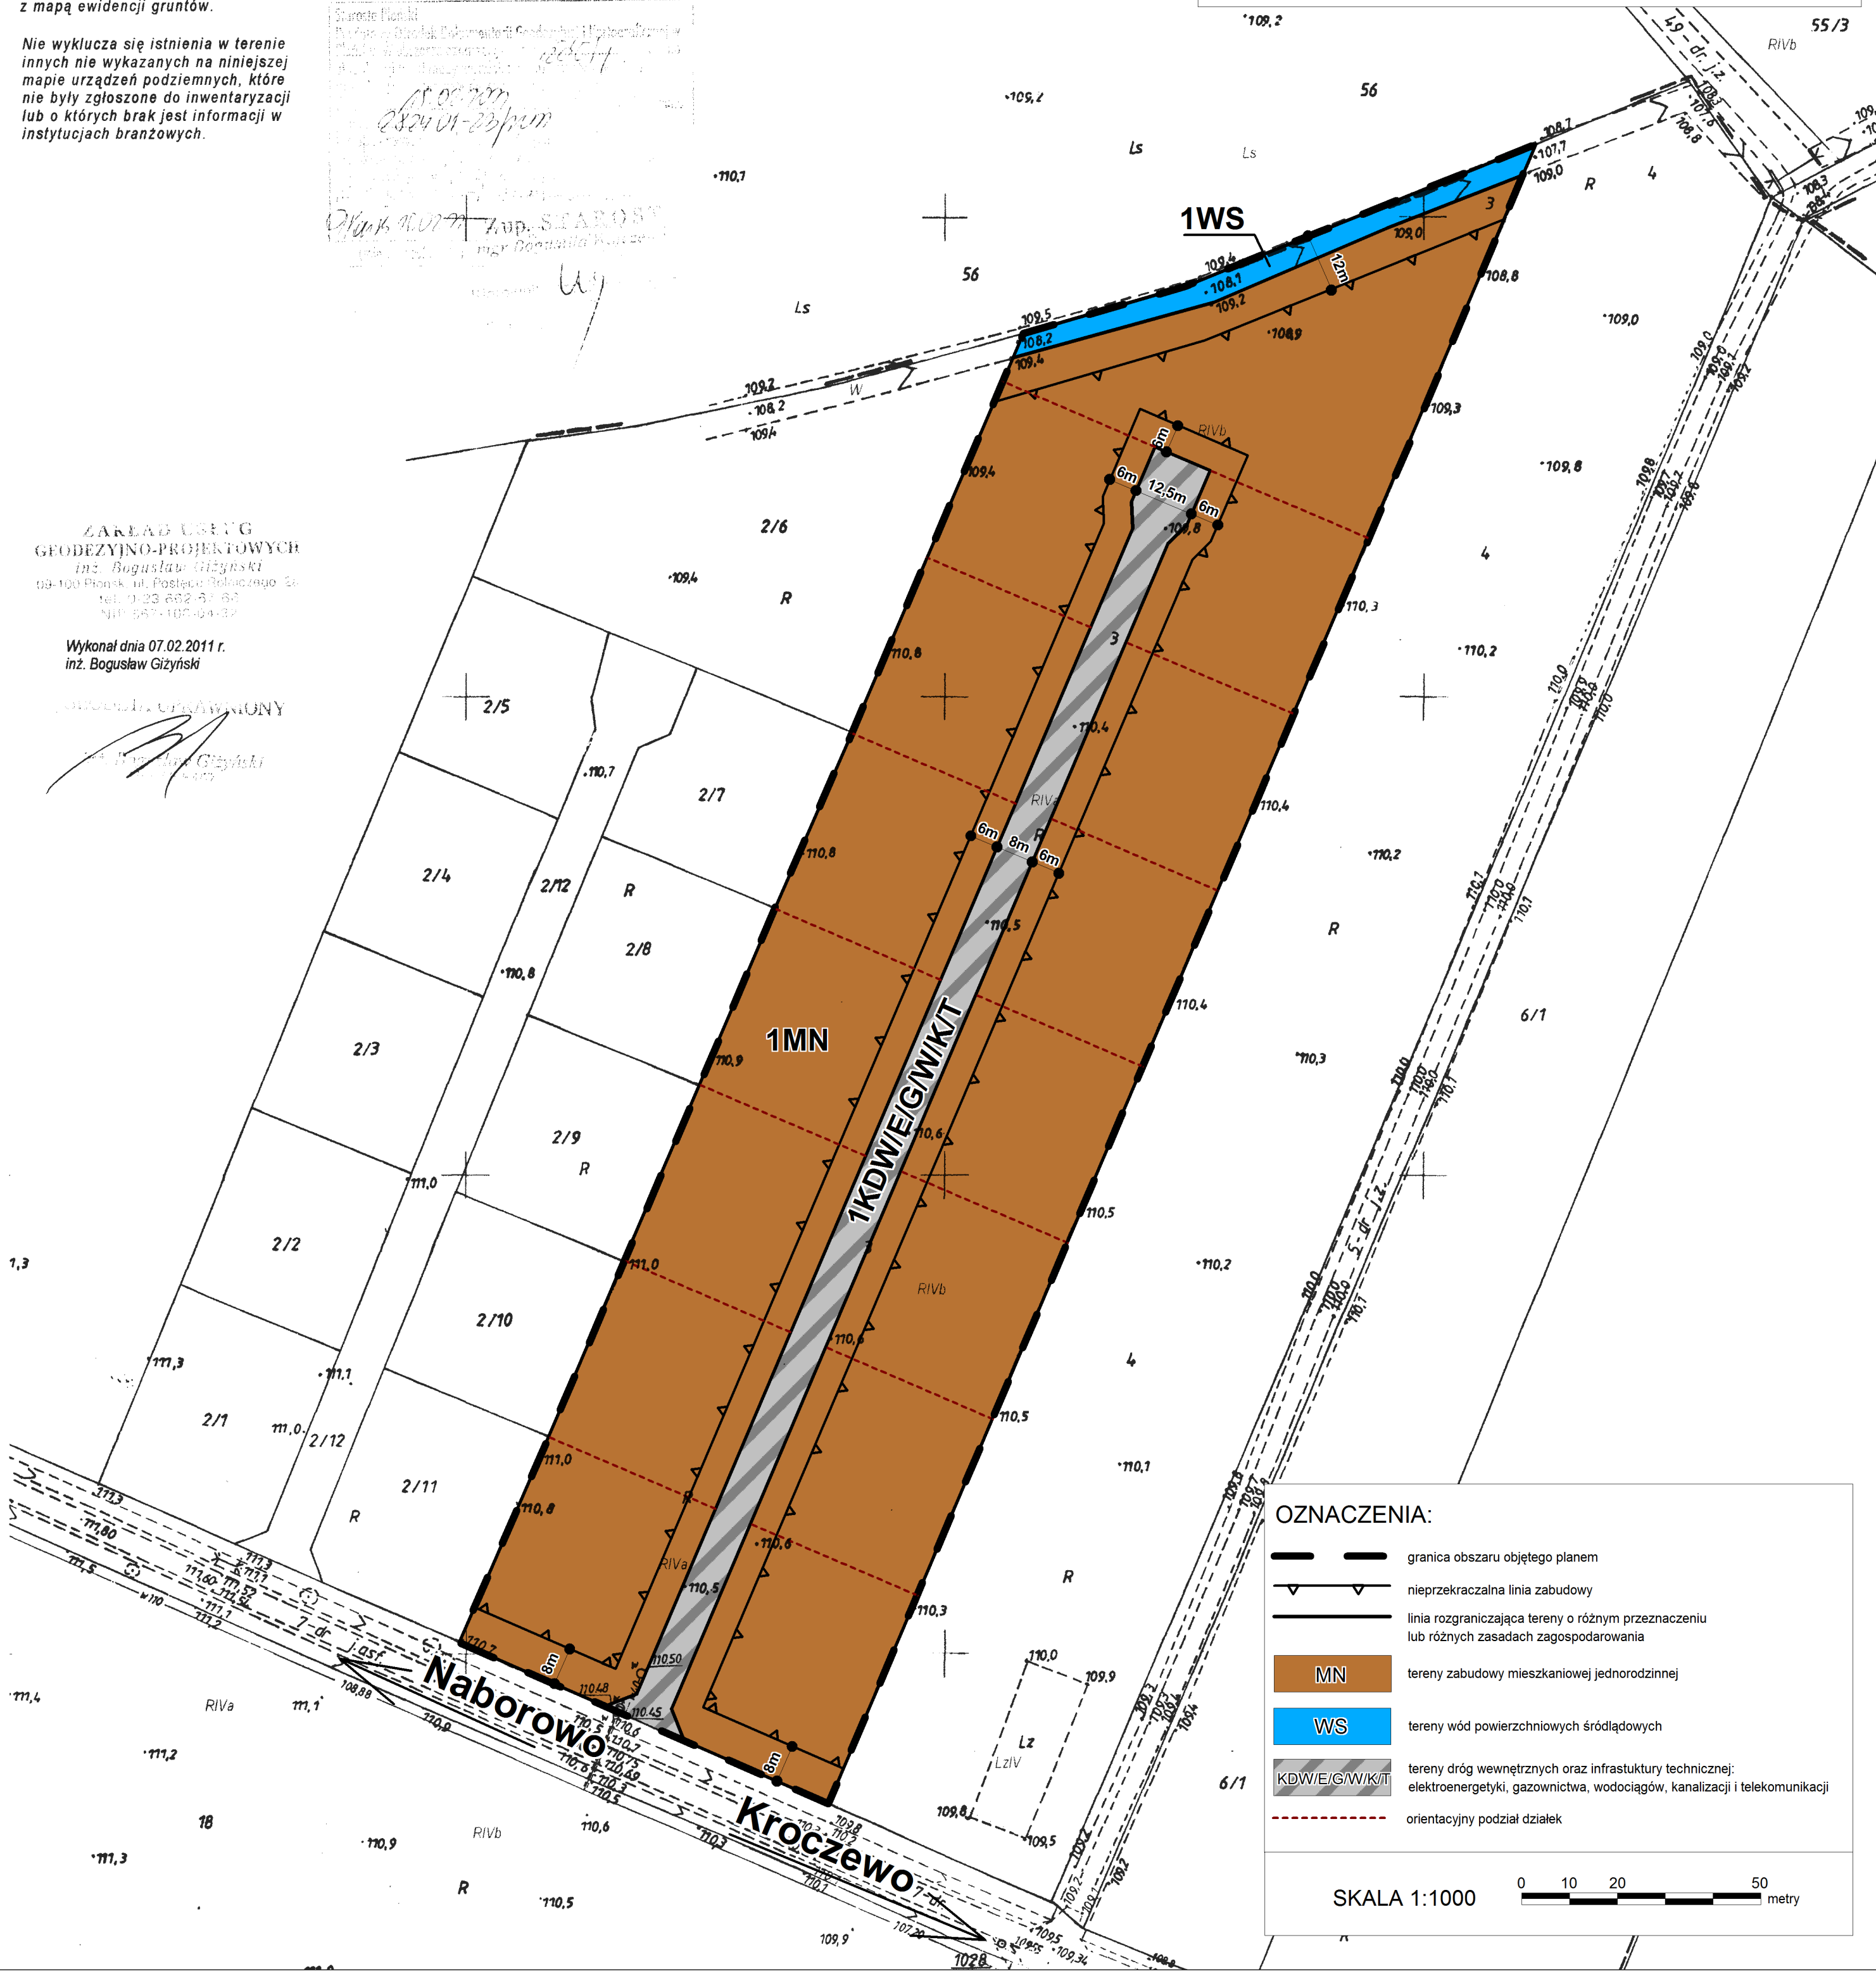

Wyrys ze Studium uwarunkowań i kierunków zagospodarowania przestrzennego gm. Załuski
skala 1:10 000



LEGENDA DO RYSUNKU STUDIUM UWARUNKOWAŃ I KIERUNKÓW ZAGOSPODAROWANIA PRZESTRZENNEGO:

- granica obszaru objętego planem
- strefa rozwoju rolnictwa
- grunty orne o III i IV klasie bonitacyjnej
- grunty orne o niższych klasach bonitacyjnych
- użytki zielone o III i IV klasie bonitacyjnej
- tereny lasów i zadrzewień
- ciągi powiązań przyrodniczych zapewniających równowagę ekologiczną obszaru w skali lokalnej
- użytki ekologiczne
- tereny wód otwartych
- granice obszarów o największych zasobach wód podziemnych (40-100m3/godz/otwór)
- obszar wysokiej ochrony (OWO) głównego zbiornika wód podziemnych w utworach trzeciorzędowych
- obszar pozbawiony ciągłej, użytkowej warstwy wodonośnej w utworach czwartorzędowych
- główne drogi gminne
- preferowany przebieg ścieżek rowerowych
- miejscowości przewidziane do zbiorowego zaopatrzenia w wodę
- miejsca o korzystnych warunkach dla budowy (odbudowy) obiektów małej retencji wód powierzchniowych

Filip KOCZOROWSKI kancelaria urbanistyczna
ul. Niecała 14/9, 60-805 Poznań

PROJEKTANT GŁÓWNY:
MGR INŻ. ARCH. FILIP KOCZOROWSKI, CZŁONEK ZOUI NR 419

ZESPÓŁ PROJEKTOWY:
MGR LUKASZ BARTOSZEWSKI