


Miejscowy plan zagospodarowania przestrzennego gminy Żałuski obejmujący fragmenty terenu w miejscowości Gostolin

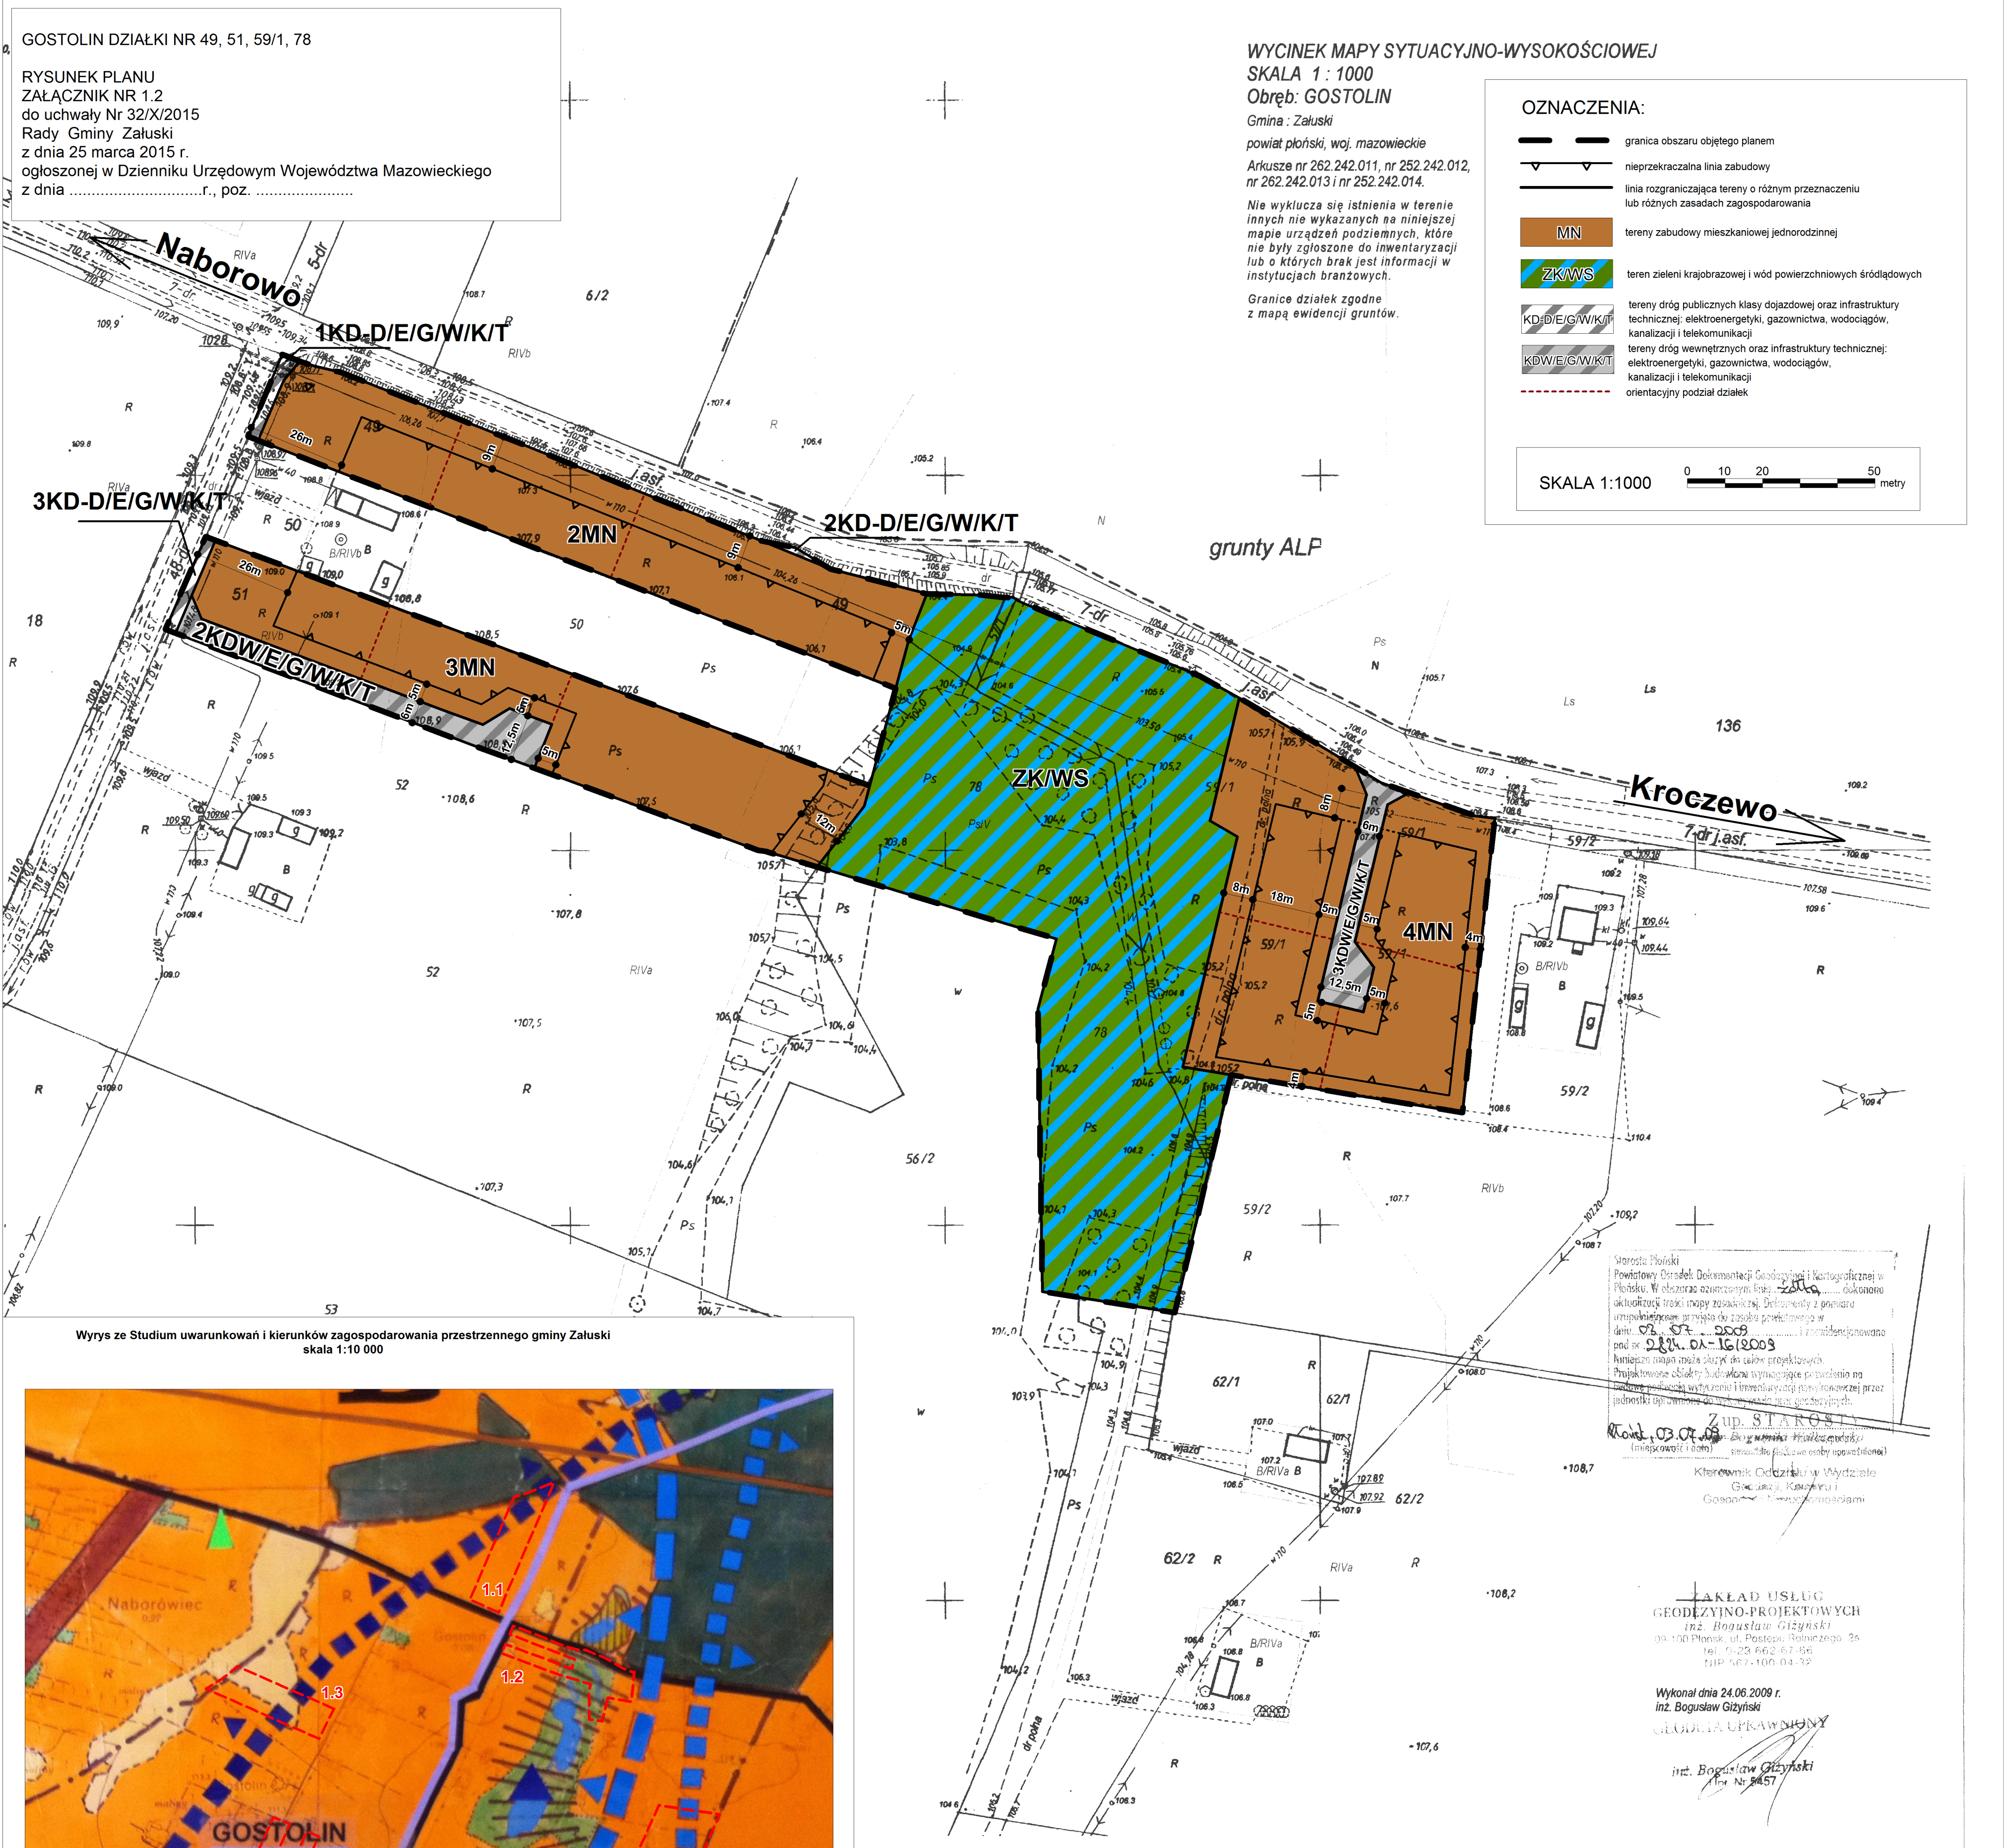

LEGENDA DO RYSUNKU STUDIUM UWARUNKOWAŃ I KIERUNKÓW ZAGOSPODAROWANIA PRZESTRZENNEGO:

- granica obszaru objętego planem
- strefa rozwoju rolnictwa
- grunty orne o III i IV klasie bonitacyjnej
- grunty orne o niższych klasach bonitacyjnych
- użytki zielone o III i IV klasie bonitacyjnej
- tereny lasów i zadrzewień
- ciągi powiązań przyrodniczych zapewniających równowagę ekologiczną obszaru w skali lokalnej
- użytki ekologiczne
- tereny wód otwartych
- granice obszarów o największych zasobach wód podziemnych (40-100m3/godz/otwór)
- obszar wysokiej ochrony (OWO) głównego zbiornika wód podziemnych w utworach trzeciorzędowych
- obszar pozbawiony ciągłej, użytkowej warstwy wodonośnej w utworach czwartorzędowych
- główne drogi gminne
- preferowany przebieg ścieżek rowerowych
- mięjsowości przewidziane do zbiorowego zaopatrzenia w wodę
- miejsca o korzystnych warunkach dla budowy (odbudowy) obiektów małej retencji wód powierzchniowych

Filip KOZDROŃSKI kancelaria urbanistyczna
ul. Niecała 14/9, 60-805 Poznań

PROJEKTANT GŁÓWNY:
mgr inż. ARCH. FILIP KOZDROŃSKI, CZŁONEK ZOU NR 419

ZESPÓŁ PROJEKTOWY:
mgr Łukasz Barłowski