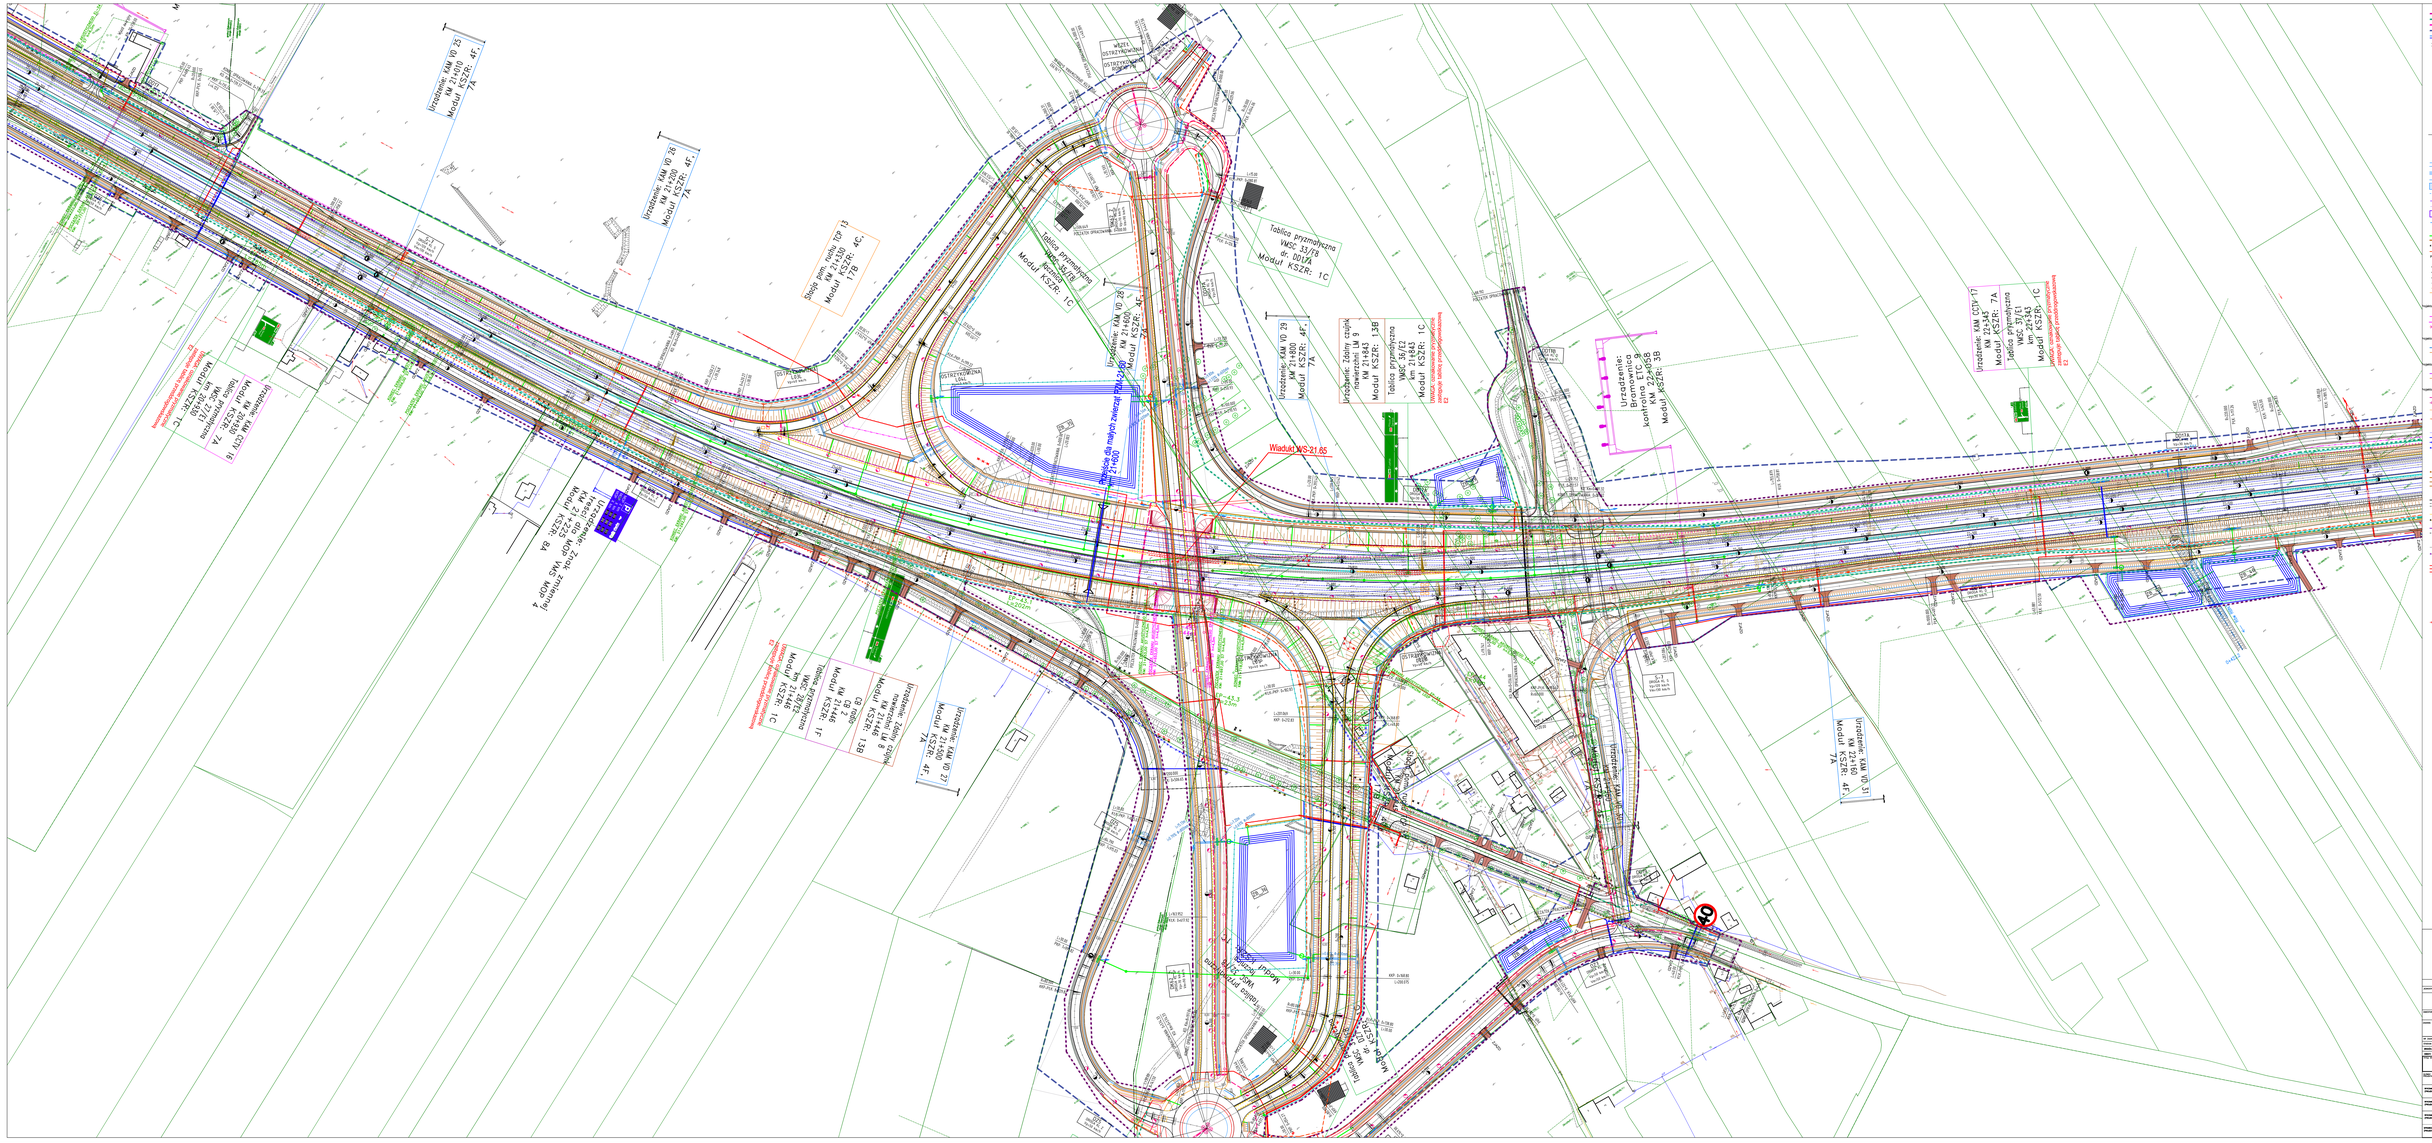
Wiadukt WS-21.65
