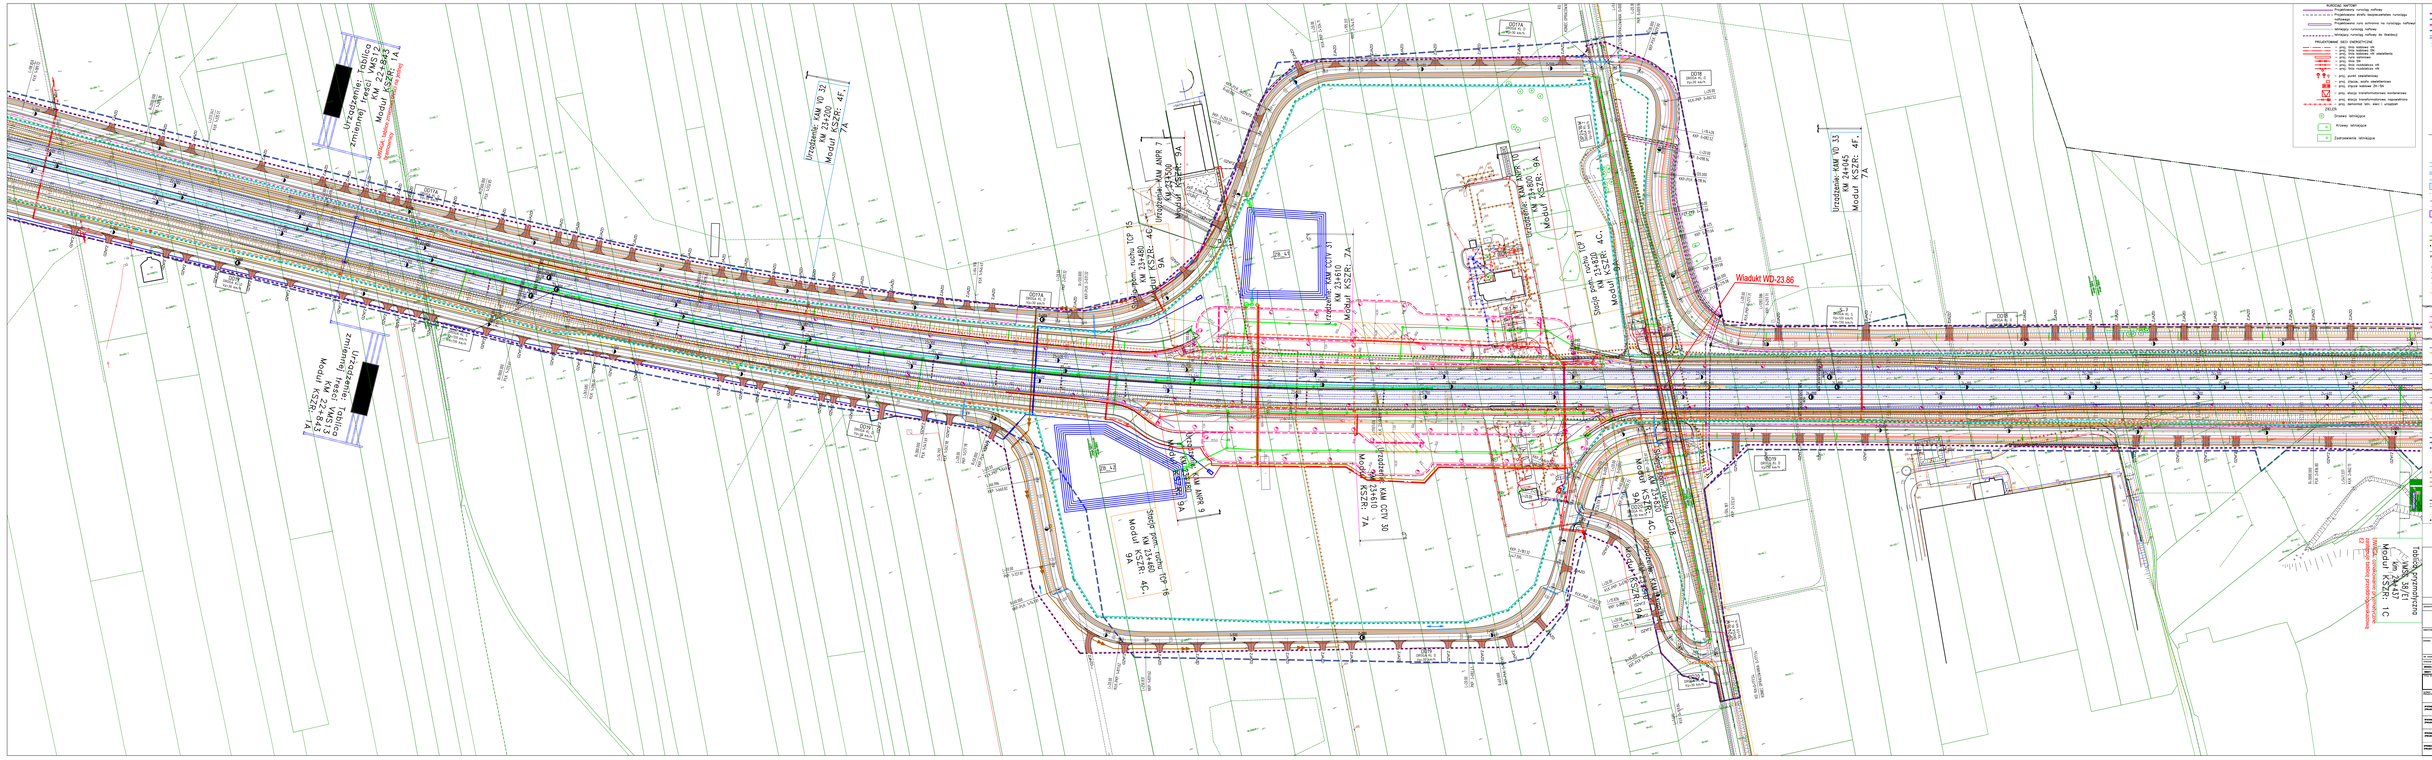
Wiadukt WD-23.86
Urządzenie: KAM W0 32
Moduł KS2R: 4F, 7A
Urządzenie: KAM W0 33
KM 24+145
Moduł KS2R: 4F, 7A
Urządzenie: Tablica zmiennej treści VMS13
Moduł KS2R: 7A
Urządzenie: KAM ANPR 7
KM 23+580
Moduł KS2R: 9A
Urządzenie: KAM ANPR 8
KM 23+610
Moduł KS2R: 9A
Urządzenie: KAM ANPR 9
KM 23+610
Moduł KS2R: 9A
Urządzenie: KAM CCTV 31
KM 23+610
Moduł KS2R: 7A
Urządzenie: KAM CCTV 30
KM 23+610
Moduł KS2R: 7A
