


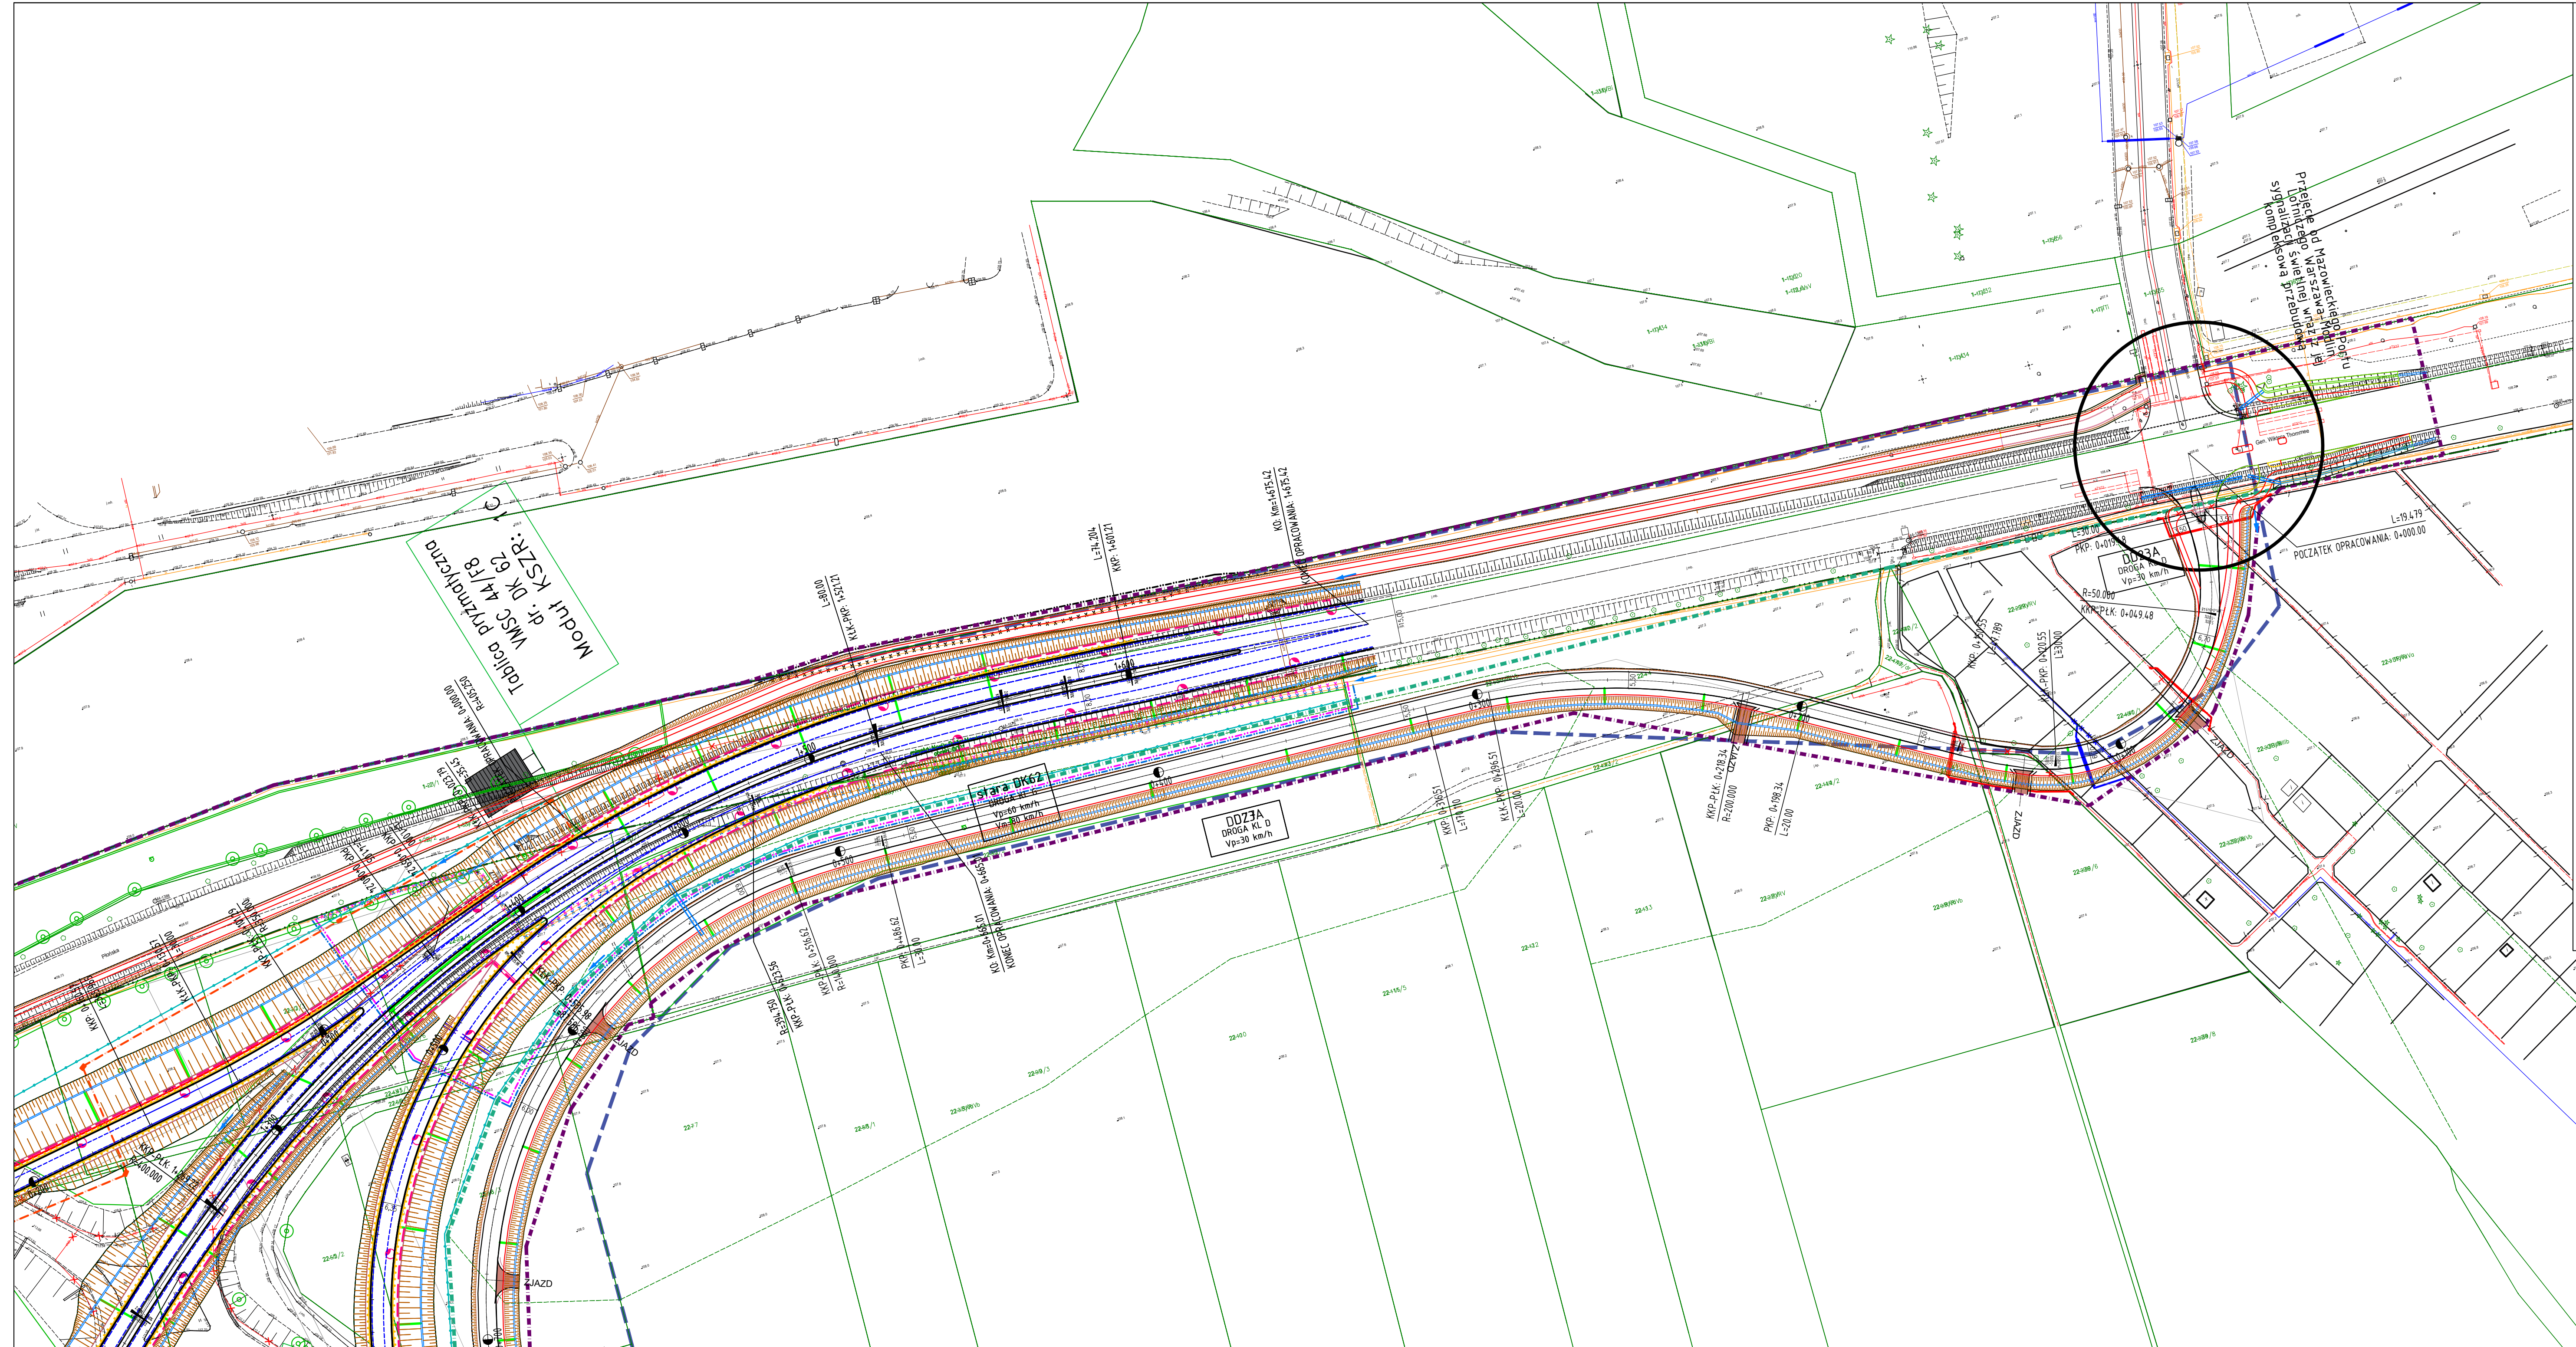

Projektowana przebudowa infrastruktury telekomunikacyjnej
własności Netia S.A.

— projektowana kanalizacja kablowa
— projektowany rurociąg kablowy
— rurociąg kablowy do likwidacji

Projektowana przebudowa infrastruktury telekomunikacyjnej
własności EXATEL S.A.

— projektowany rurociąg kablowy
— rurociąg kablowy do likwidacji

Projektowana przebudowa infrastruktury telekomunikacyjnej
własności PERN S.A.

— projektowany rurociąg kablowy
— rurociąg kablowy do likwidacji

Projektowana przebudowa infrastruktury telekomunikacyjnej
własności KBTO Sp. z o.o.

— projektowany rurociąg kablowy
— podziemne linie kablowe do likwidacji
— istniejący kabel do bramownicy do likwidacji

— podziemne linie kablowe bez całkowitego przebiegu nie ujęte do przebudowy

WODA

— Istniejąca sieć wodociągowa
— Projektowana sieć wodociągowa
— Projektowana rura ochronna na sieci wod.
— Istniejąca sieć wodociągowa do likwidacji
— Projektowany hydrant
— Projektowany zbiornik p.poz.

KANALIZACJA

— Likwidowana kanalizacja
— Projektowana kanalizacja sanitarna (grawitacja)
— Projektowana kanalizacja sanitarna (ciśnieniowa)
— Projektowana rura ochronna na sieci kan.
— Projektowana studnia kanalizacyjna

GAZ

— Projektowana sieć gazowa
— Projektowana strefa kontrolowana gazociągu
— Projektowana rura ochronna
— Istniejąca sieć gazowa

— Istniejąca sieć gazowa do likwidacji

RUROCIĄG NAFTOWY

— Projektowany rurociąg naftowy
— Projektowana strefa bezpieczeństwa rurociągu naftowego
— Projektowana rura ochronna na rurociągu naftowym
— Istniejący rurociąg naftowy
— Istniejący rurociąg naftowy do likwidacji

PROJEKTOWANE SIECI ENERGETYCZNE

— proj. linia kablowa nN
— proj. linia kablowa SN
— proj. linia kablowa nN oświetlenia
— proj. rura osłonowa
— proj. linia SN
— proj. linia rozdzielcza nN
— proj. linia rozdzielcza nN

— proj. punkt oświetleniowy
— proj. złącze, szafa oświetleniowa
— proj. złącze kablowe ZK-SN

— proj. stacja transformatorowa kontenerowa
— proj. stacja transformatorowa napowietrzna
— proj. demontaż istn. sieci i urządzeń

ZIELEŃ

○ Drzewa istniejące
○ Krzewy istniejące
○ Zadrzewienie istniejące

Legenda:

— Linia rozgraniczająca
— Linia rozgraniczająca innych dróg publicznych
— Granica aktualizacji mapy do celów proj.
— Granica decyzji środowiskowej

Przepusty

Obiekty inżynierskie

— Krawędzie jezdni
— Krawędzie chodników i schodów powierzchniowych
— Nawierzchnia pobocza
— Skarpy
— Zbiorniki retencyjne

Rozbórki

Pasy technologiczne

Ogrodzenie

Zjazdy
— Barany akustyczne
— Barany przeciwlśnieńowe
— Bariery ochronne

H2W1A
H2W2B
H2W7A
NZW1A

— Os rowu/cieku/rzeki
— Projektowane umocnienia koryta rowu/cieku/rzeki
— Projektowane zasypianie koryta rowu/cieku/rzeki/zbiorników
— Projektowana likwidacja obiektów
— Istniejące zbieracze/likwidacja
— Istniejące sączki/likwidacja
— Istniejąca granica działu drenarskiego
— Projektowane zbieracze drenarskie
— Projektowane studnie drenarskie
— KANALIZACJA DESZCZOWA
— Projektowana kanalizacja deszczowa (grawitacja)
— Projektowana kanalizacja deszczowa (ciśnieniowa)
— Istniejąca sieć do likwidacji
— Projektowany kanał technologiczny
— Projektowana przebudowa infrastruktury telekomunikacyjnej własności ORANGE POLSKA S.A.
— projektowana kanalizacja kablowa
— projektowany rurociąg kablowy
— projektowany kabel podziemny
— projektowana telekomunikacyjna linia nadziemna
— podziemne linie kablowe do likwidacji
— telekomunikacyjna linia nadziemna do demontażu

JEKOSTRA PROJEKOWANA

MOSTY KATOWICE

40-555 Katowice
ul. Rolna 12
www.mostykatowice.pl
e-mail: biuro@mmostykatowice.pl

INWESTOR: GENERALNY DYREKTOR DRÓG KRAJOWYCH I AUTOSTRAD
UL. WRONIA 53, 00-874 WARSZAWA

ZADANIE: ELEMENTY KONCEPCJI PROGRAMOWEJ DLA ROZBUDOWY
DROGI KRAJOWEJ NR 7 DO PARAMETRÓW DROGI EKSPRESOWEJ
NA ODCINKU PŁOŃSK-CZOSNÓW

NR ZADANIA: 402101000_7298

STACJA: ELEMENTY KONCEPCJI PROGRAMOWEJ

BRZDZA: ODOUNA

OBIEKT: DROGA EKSPRESOWA S-7

PRZYKŁAD: 0
218A

PLAN SITUACYJNY
S7 - OD KM 24+440 DO KM 26+240

BRZDZA: 1:1000

DATA: STYCZEŃ 2016